
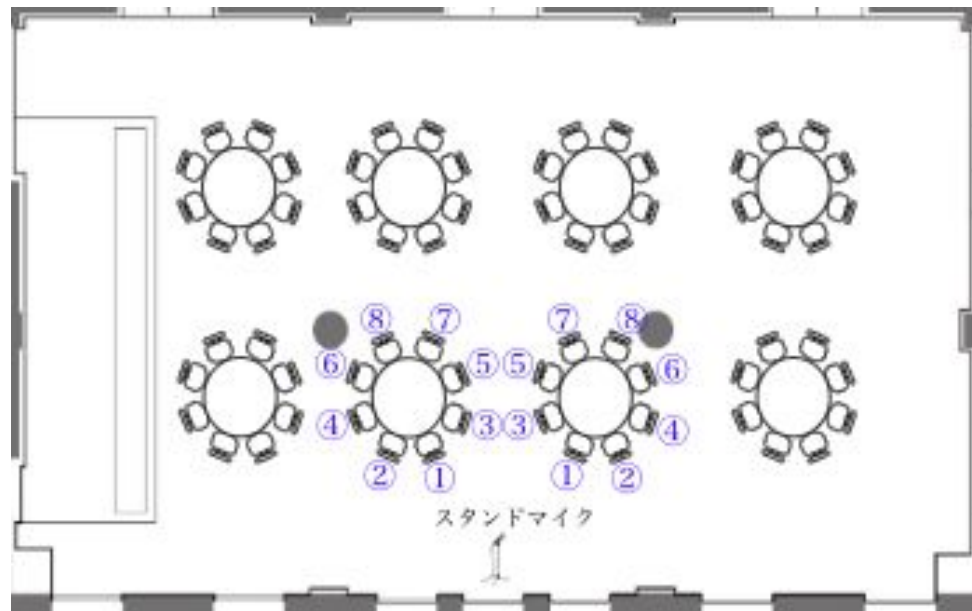


・テーブルの上座・下座

①→⑧とマイクに近く会場の奥のテーブルより上座となります

・テーブル内の上座・下座


①→⑧とマイクに近いお席より上座となります

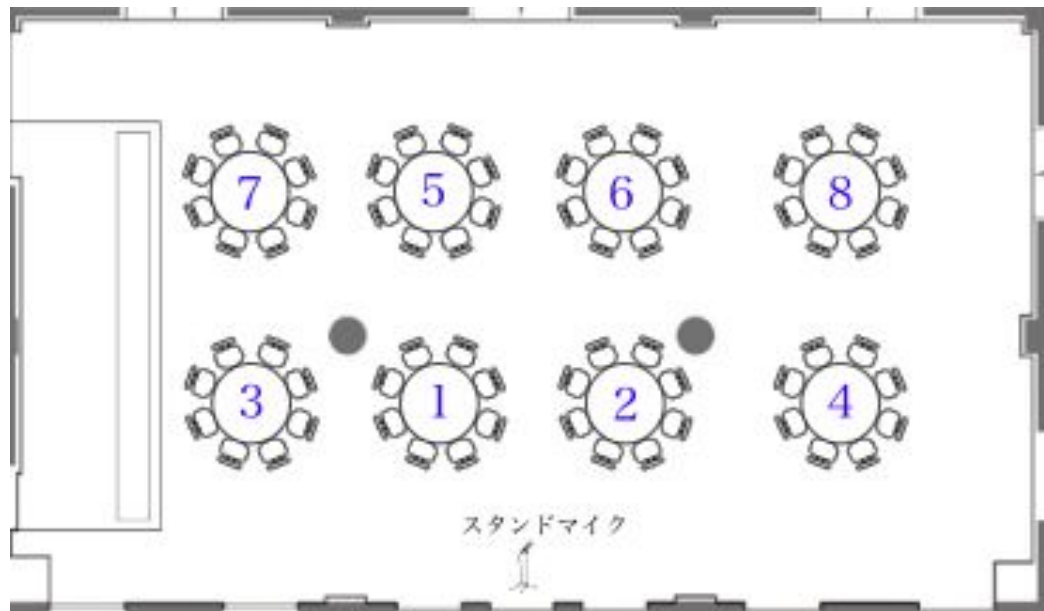


・アイコンについて

3F

- ・テーブル:直径120cm  
(最大6名様掛け)
- ・椅子:45cm
- ・椅子引幅:25(70)cm
- ・大径:260cm

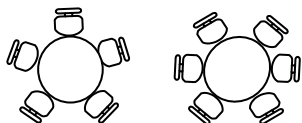


- ・テーブル:直径180cm  
(最大10名様掛け)
- ・椅子:45cm
- ・椅子引幅:25(70)cm
- ・大径:320cm

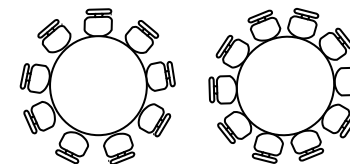


4F 5F

- ・テーブル:直径150cm  
(最大8名様掛け)
- ・椅子:45cm
- ・椅子引幅:25(70)cm
- ・大径:285cm

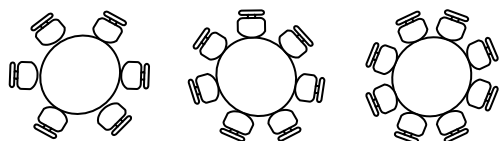

- ・テーブル:180×45cm
- ・椅子:45cm
- ・椅子引幅:25(70)cm
- ・幅:115cm

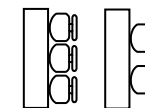


0 1 2m

縮尺: 1/150

# 5F THE CONDOR HALL

[会場を見る](#)


[8名様×5卓=40名様 計40名様] ※1卓最大8名様掛け

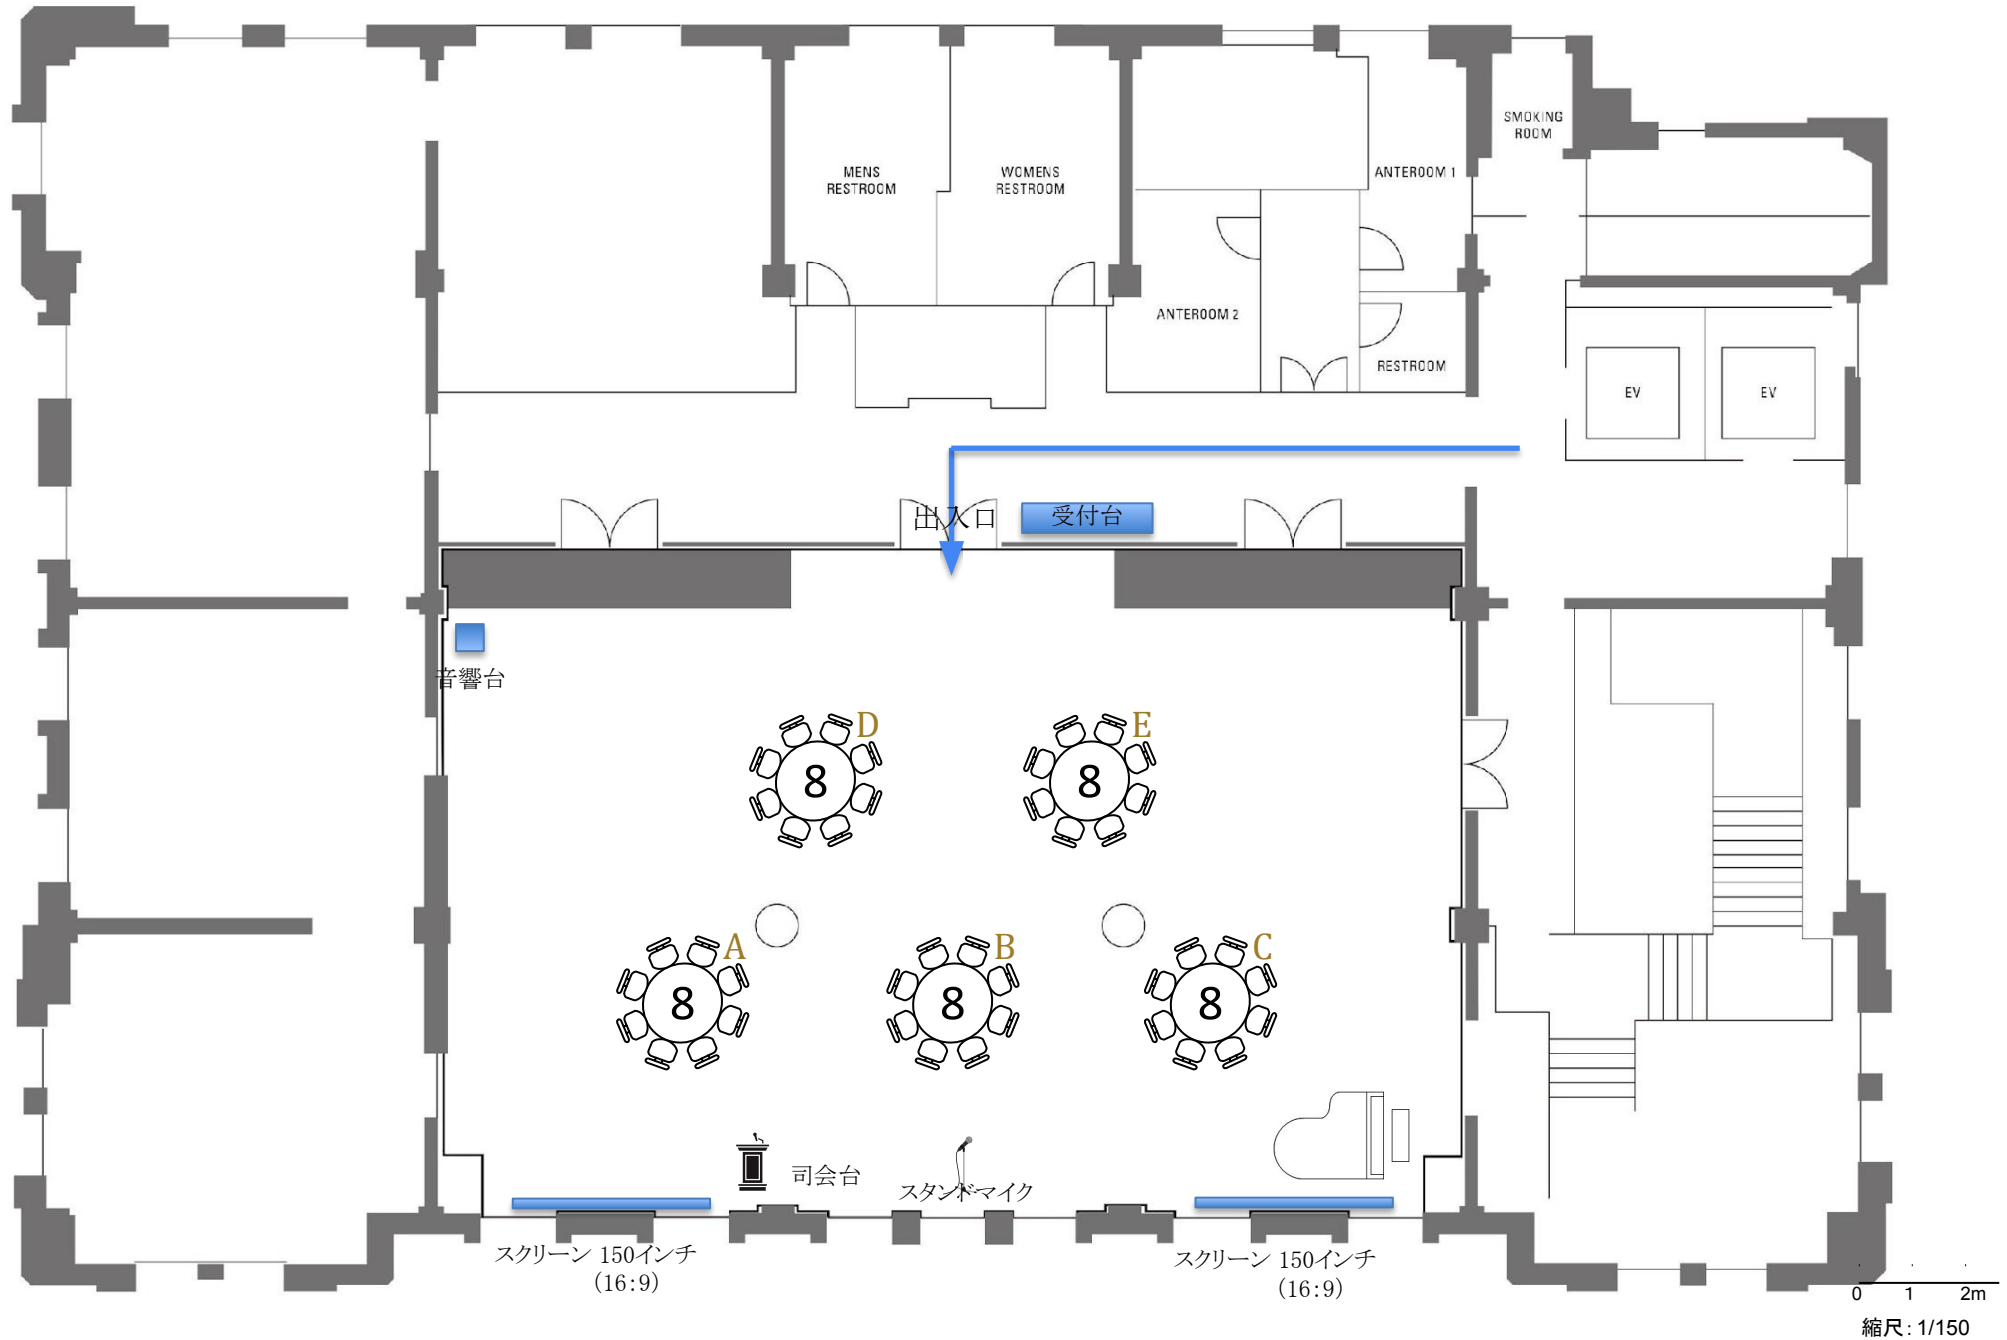

# 5F THE CONDOR HALL

[▶会場を見る](#)

[8名様×1卓=8名様、7名様×6卓=42名様 計50名様] ※1卓最大8名様掛け

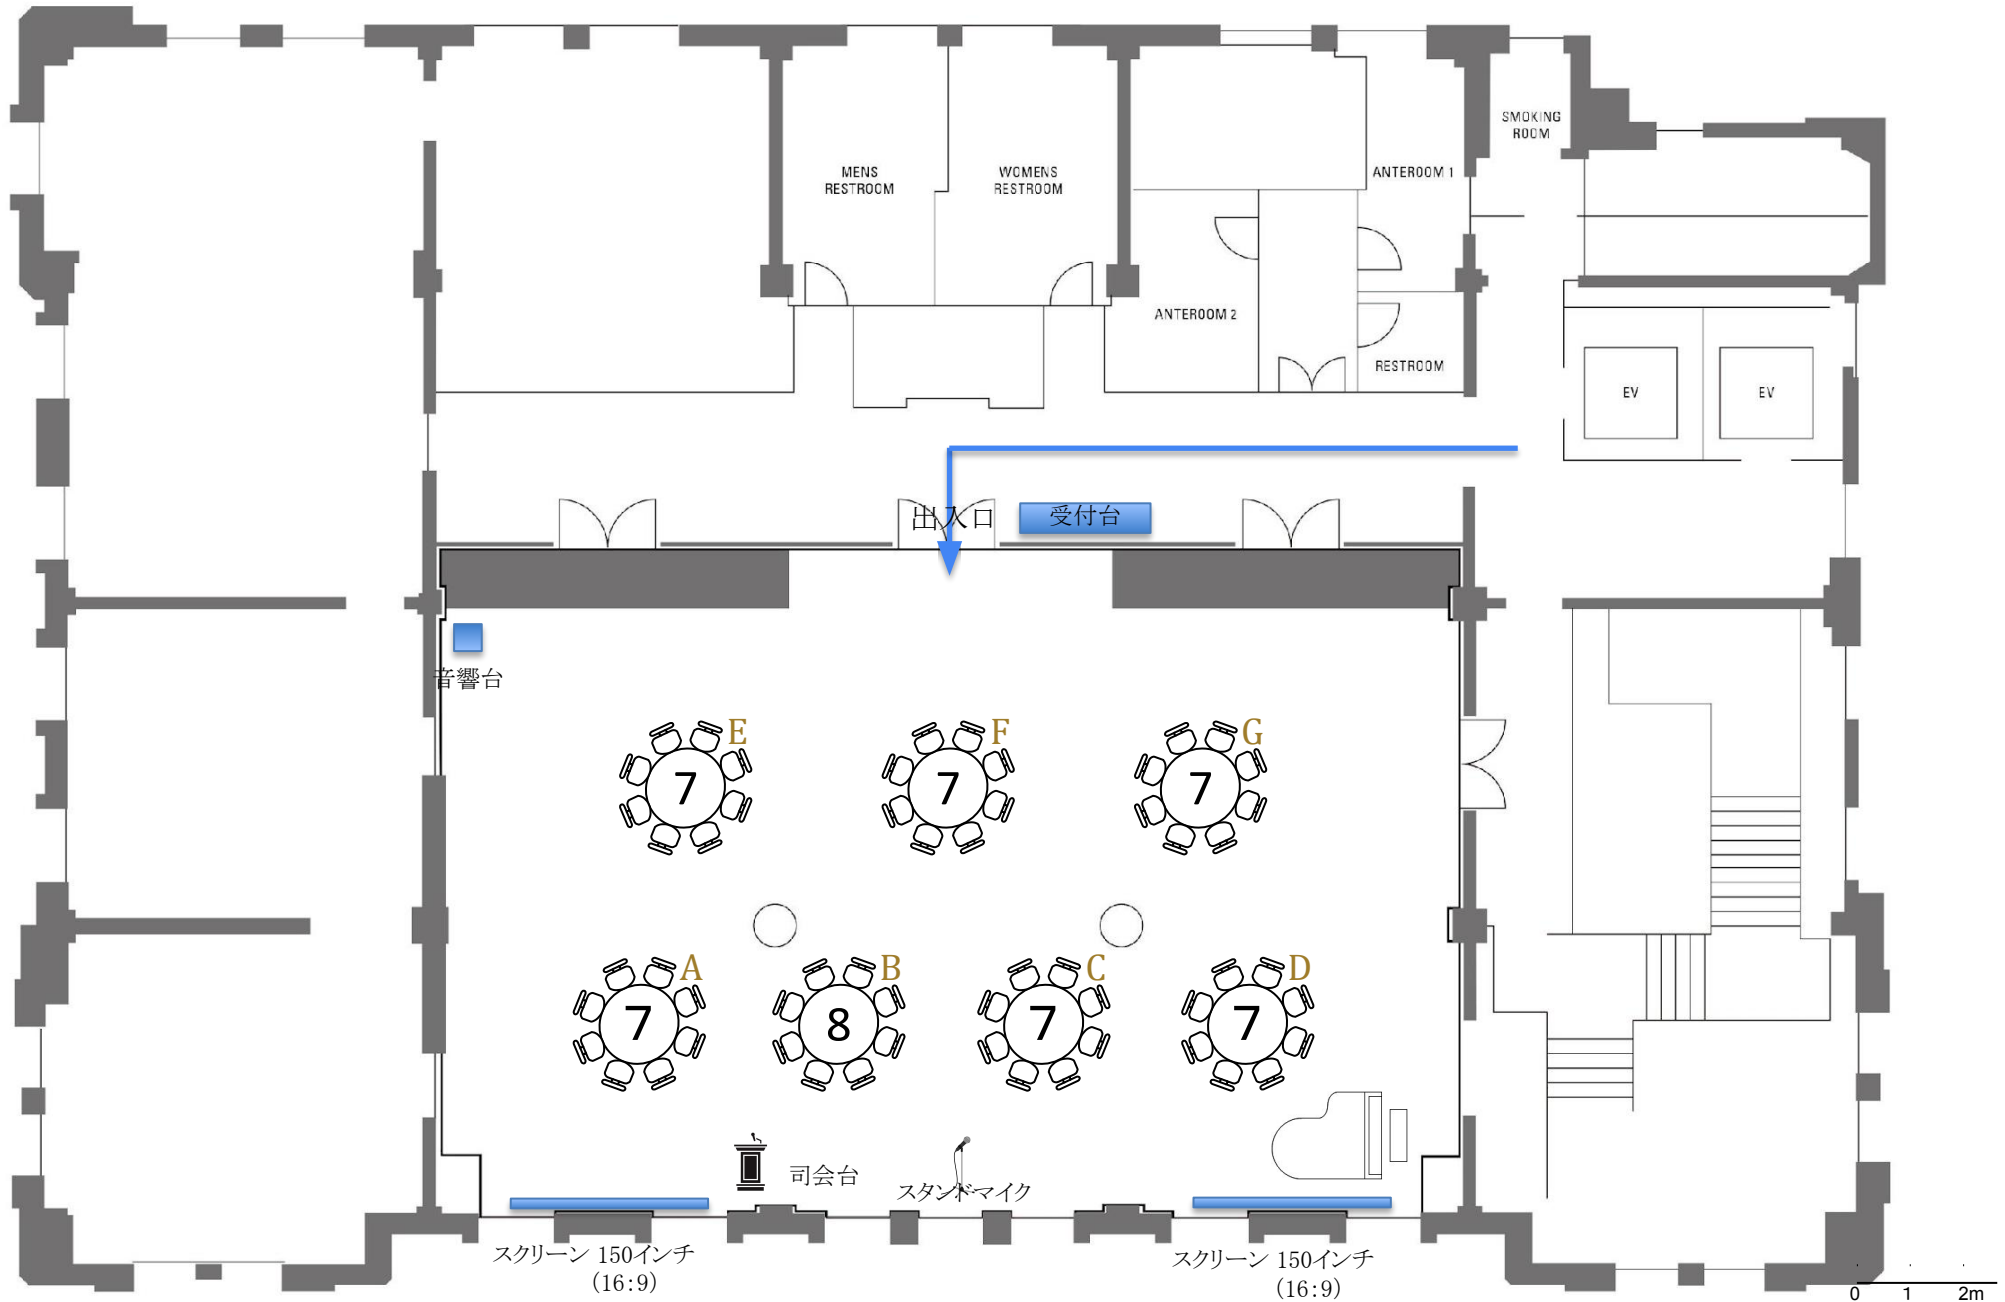


0 1 2m

縮尺: 1/150

# 5F THE CONDOR HALL

[会場を見る](#)

[8名様×4卓=32名様、7名様×4卓=28名様 計60名様] ※1卓最大8名様掛け

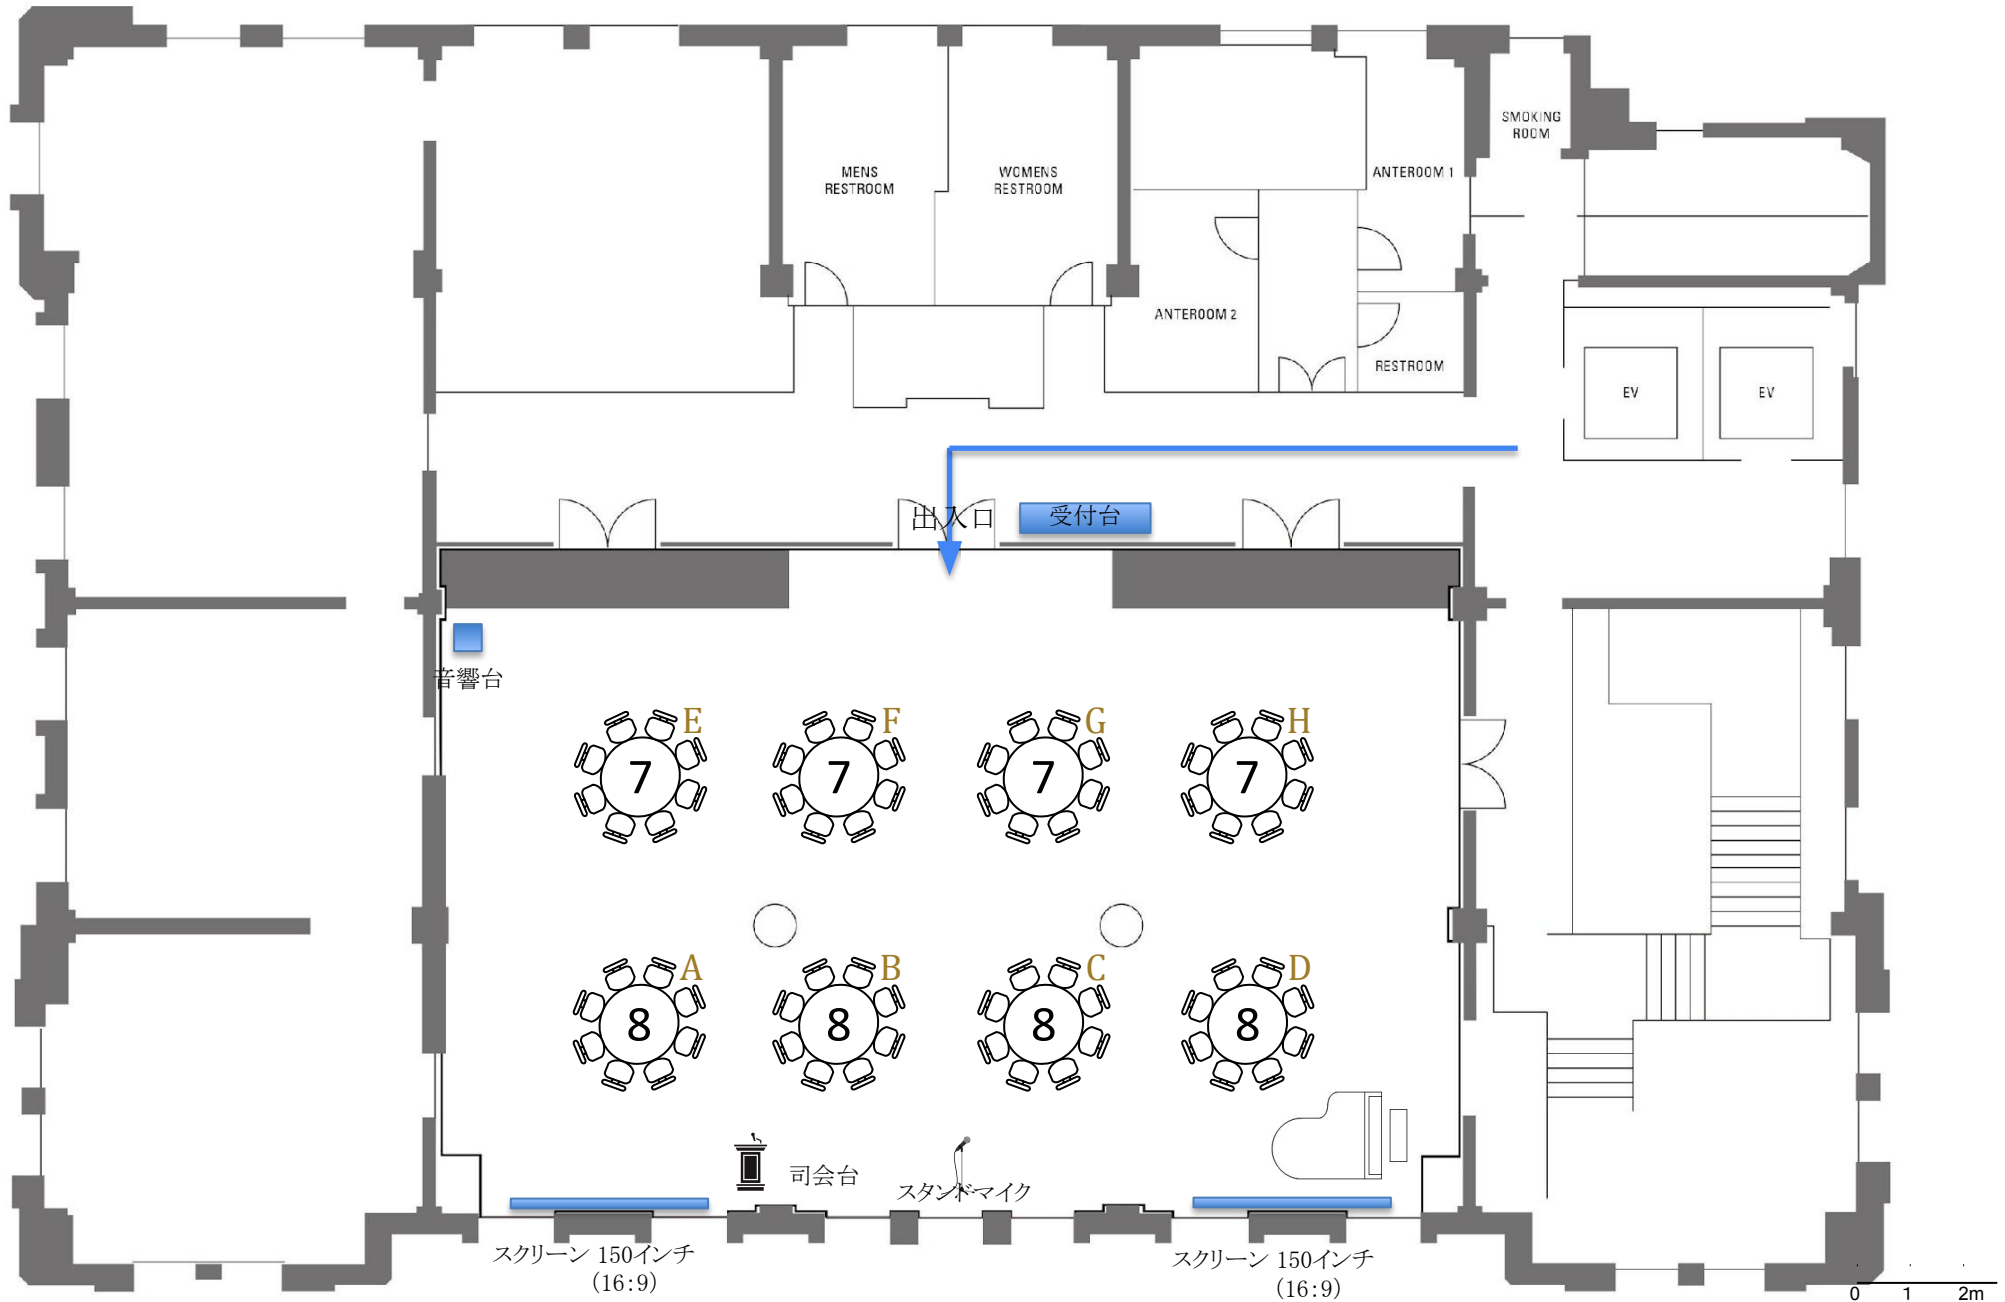


0 1 2m

縮尺: 1/150

# 5F THE CONDOR HALL

[▶会場を見る](#)

[8名様×7卓=56名様、7名様×2卓=14名様 計70名様] ※1卓最大8名様掛け

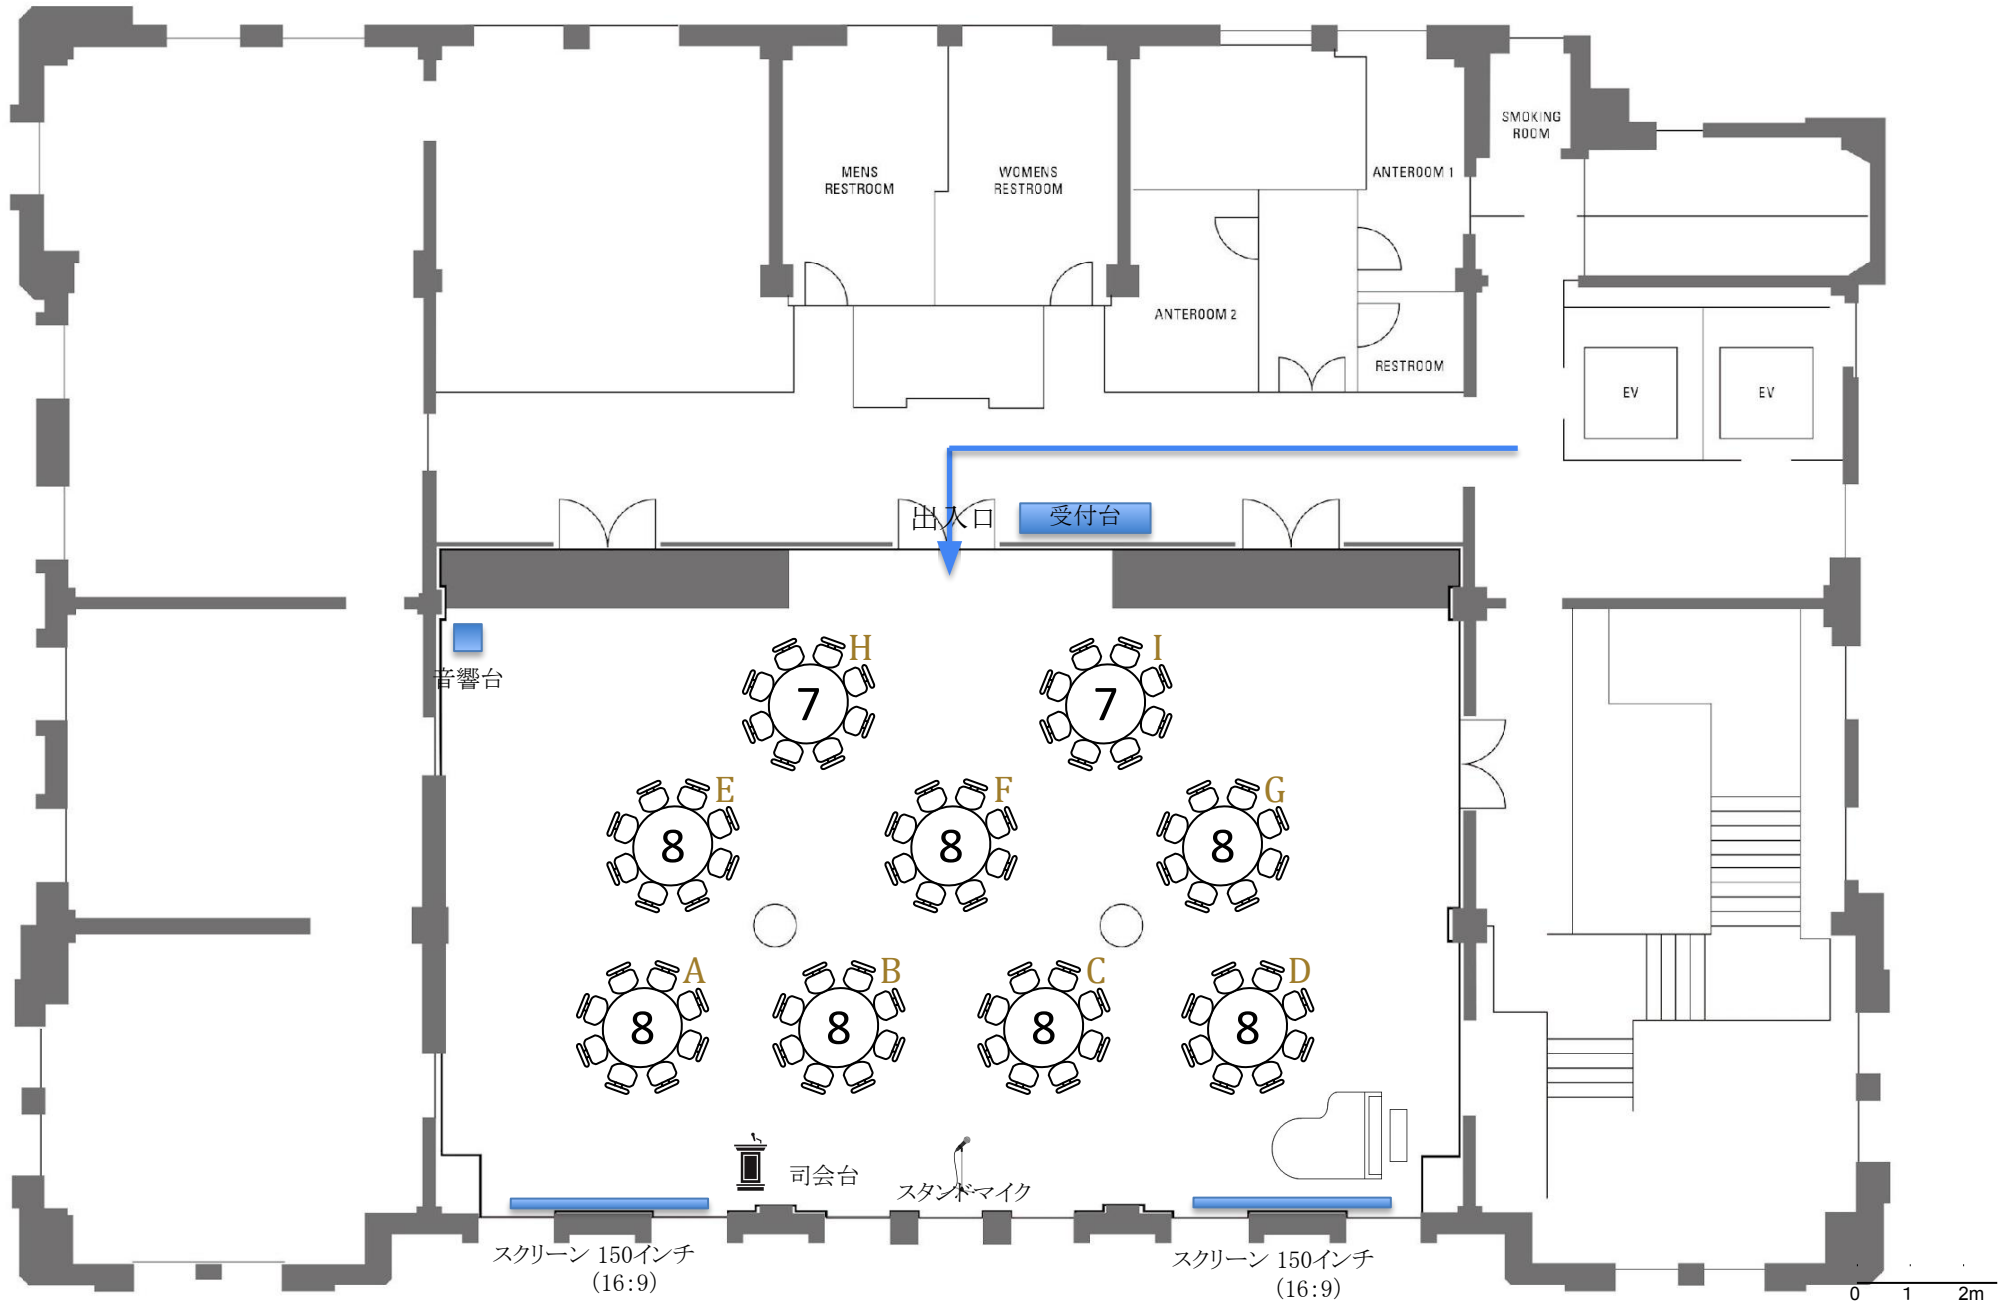


0 1 2m

縮尺: 1/150

# 5F THE CONDER HALL

[▶会場を見る](#)


[8名様×10卓=80名様 計80名様] ※1卓最大8名様掛け

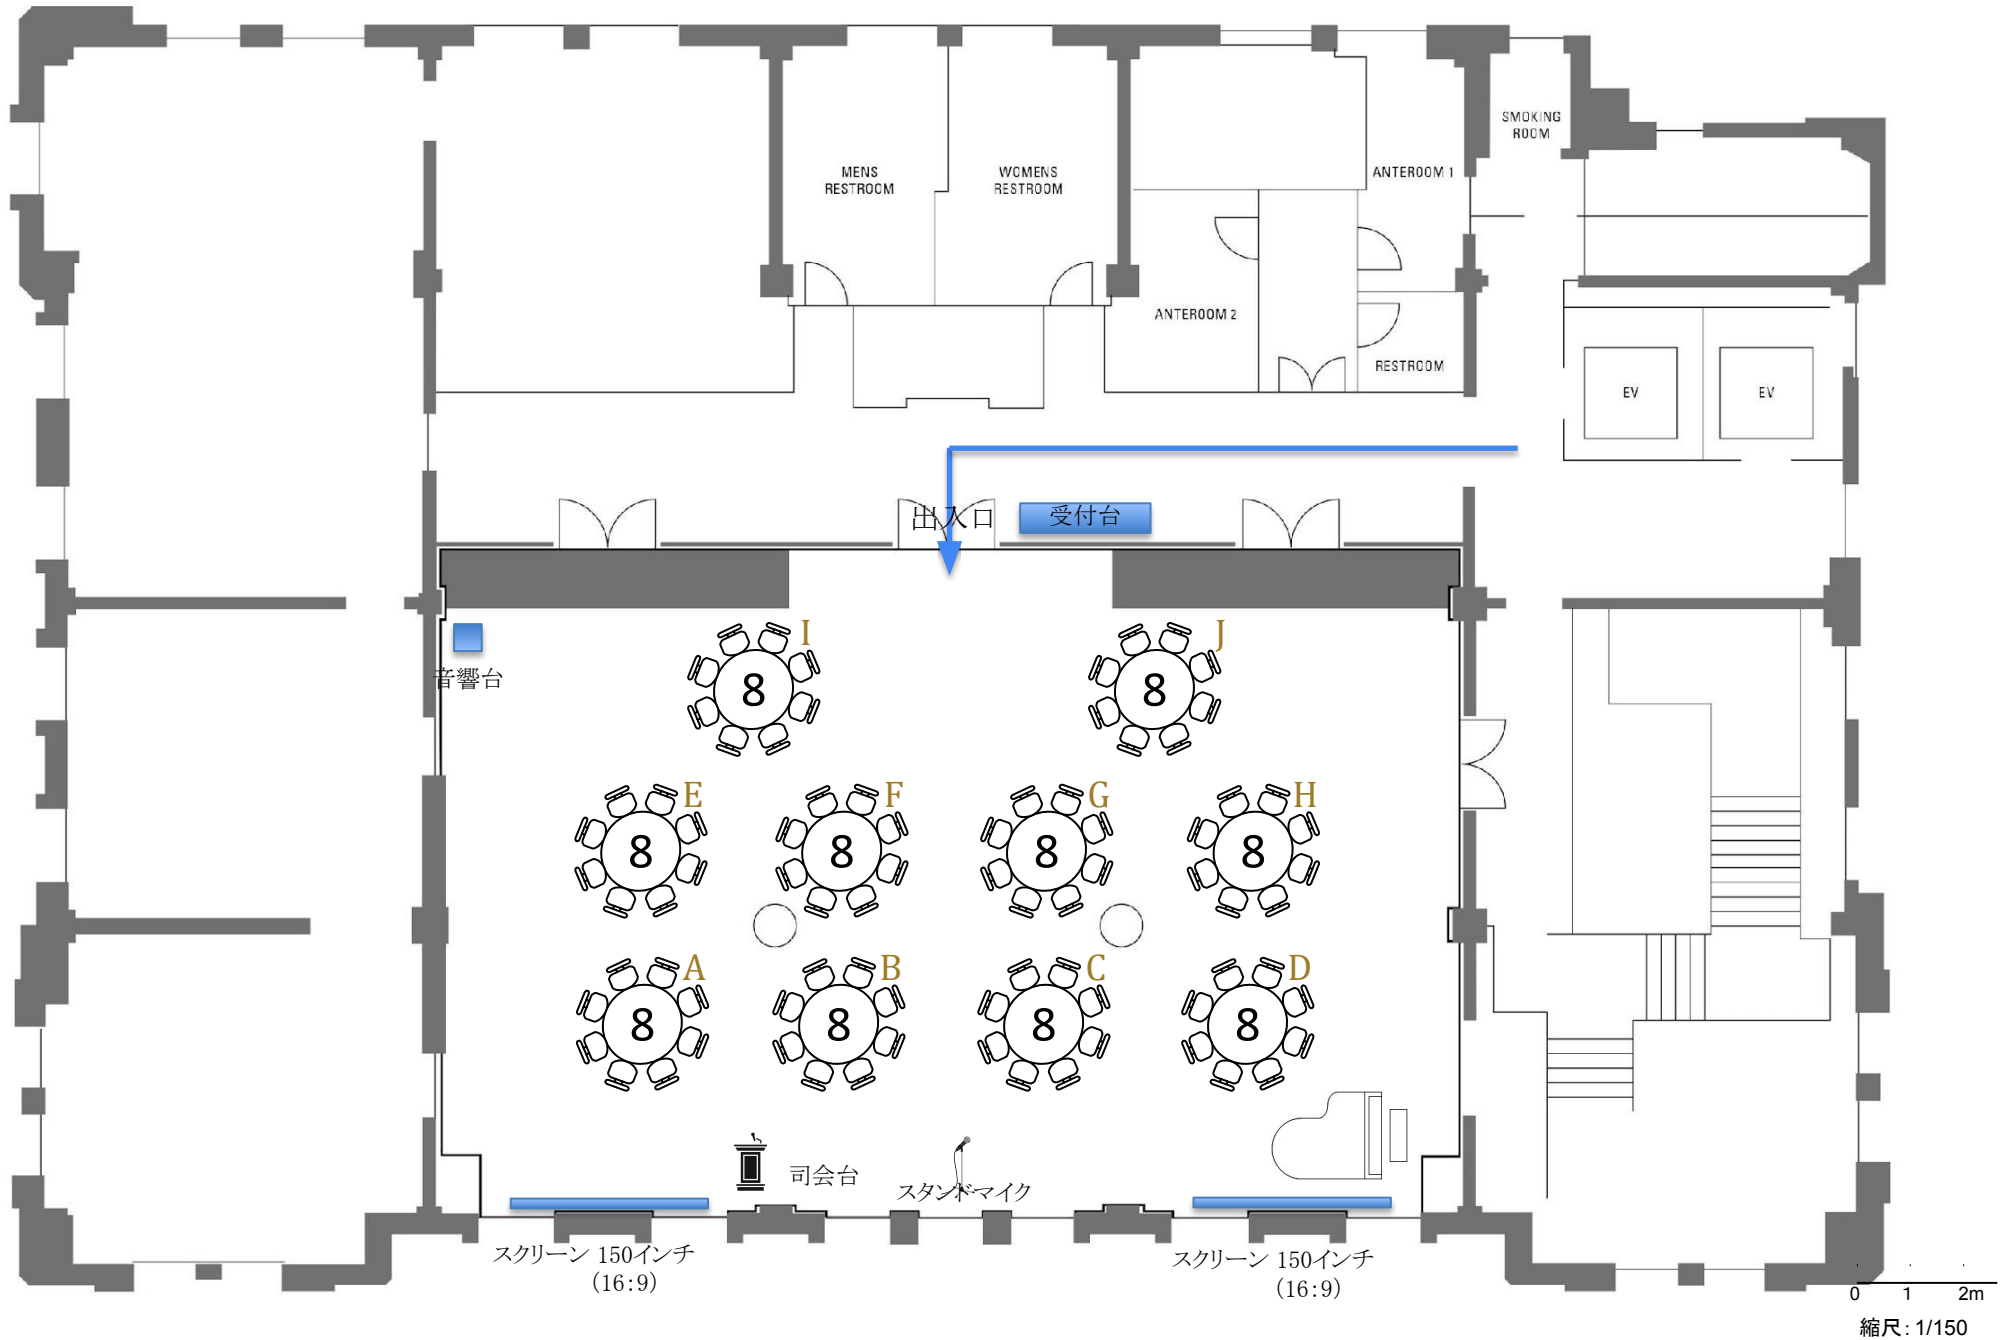

# 5F THE CONDOR HALL

[▶会場を見る](#)

[8名様×6卓=48名様、7名様×6卓=42名様 計90名様] ※1卓最大8名様掛け

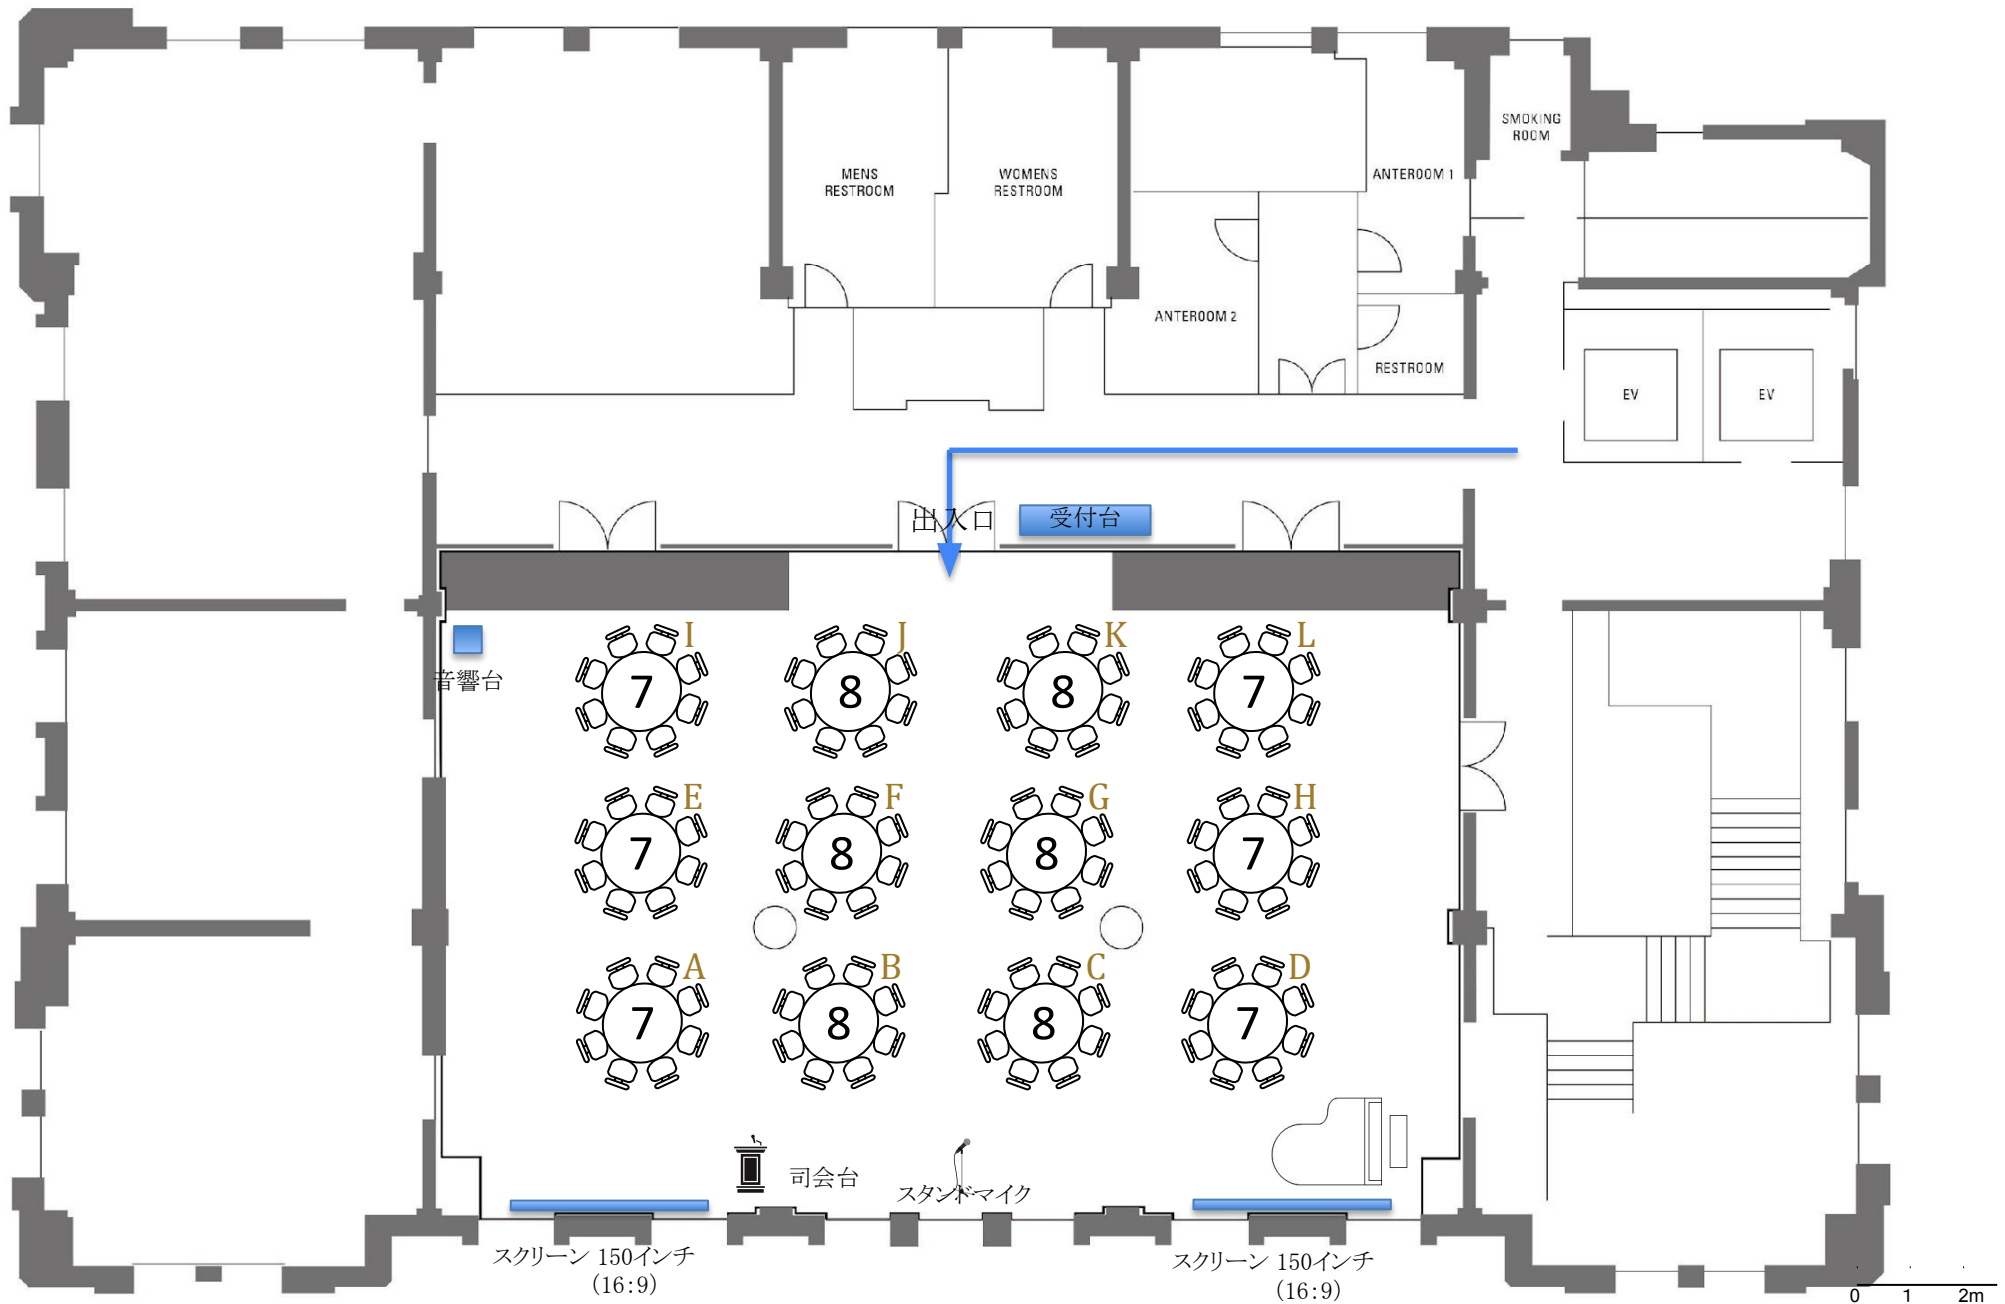


0 1 2m

縮尺: 1/150

# 5F THE CONDOR HALL

[▶会場を見る](#)

[8名様×9卓=72名様、7名様×4卓=28名様 計100名様] ※1卓最大8名様掛け

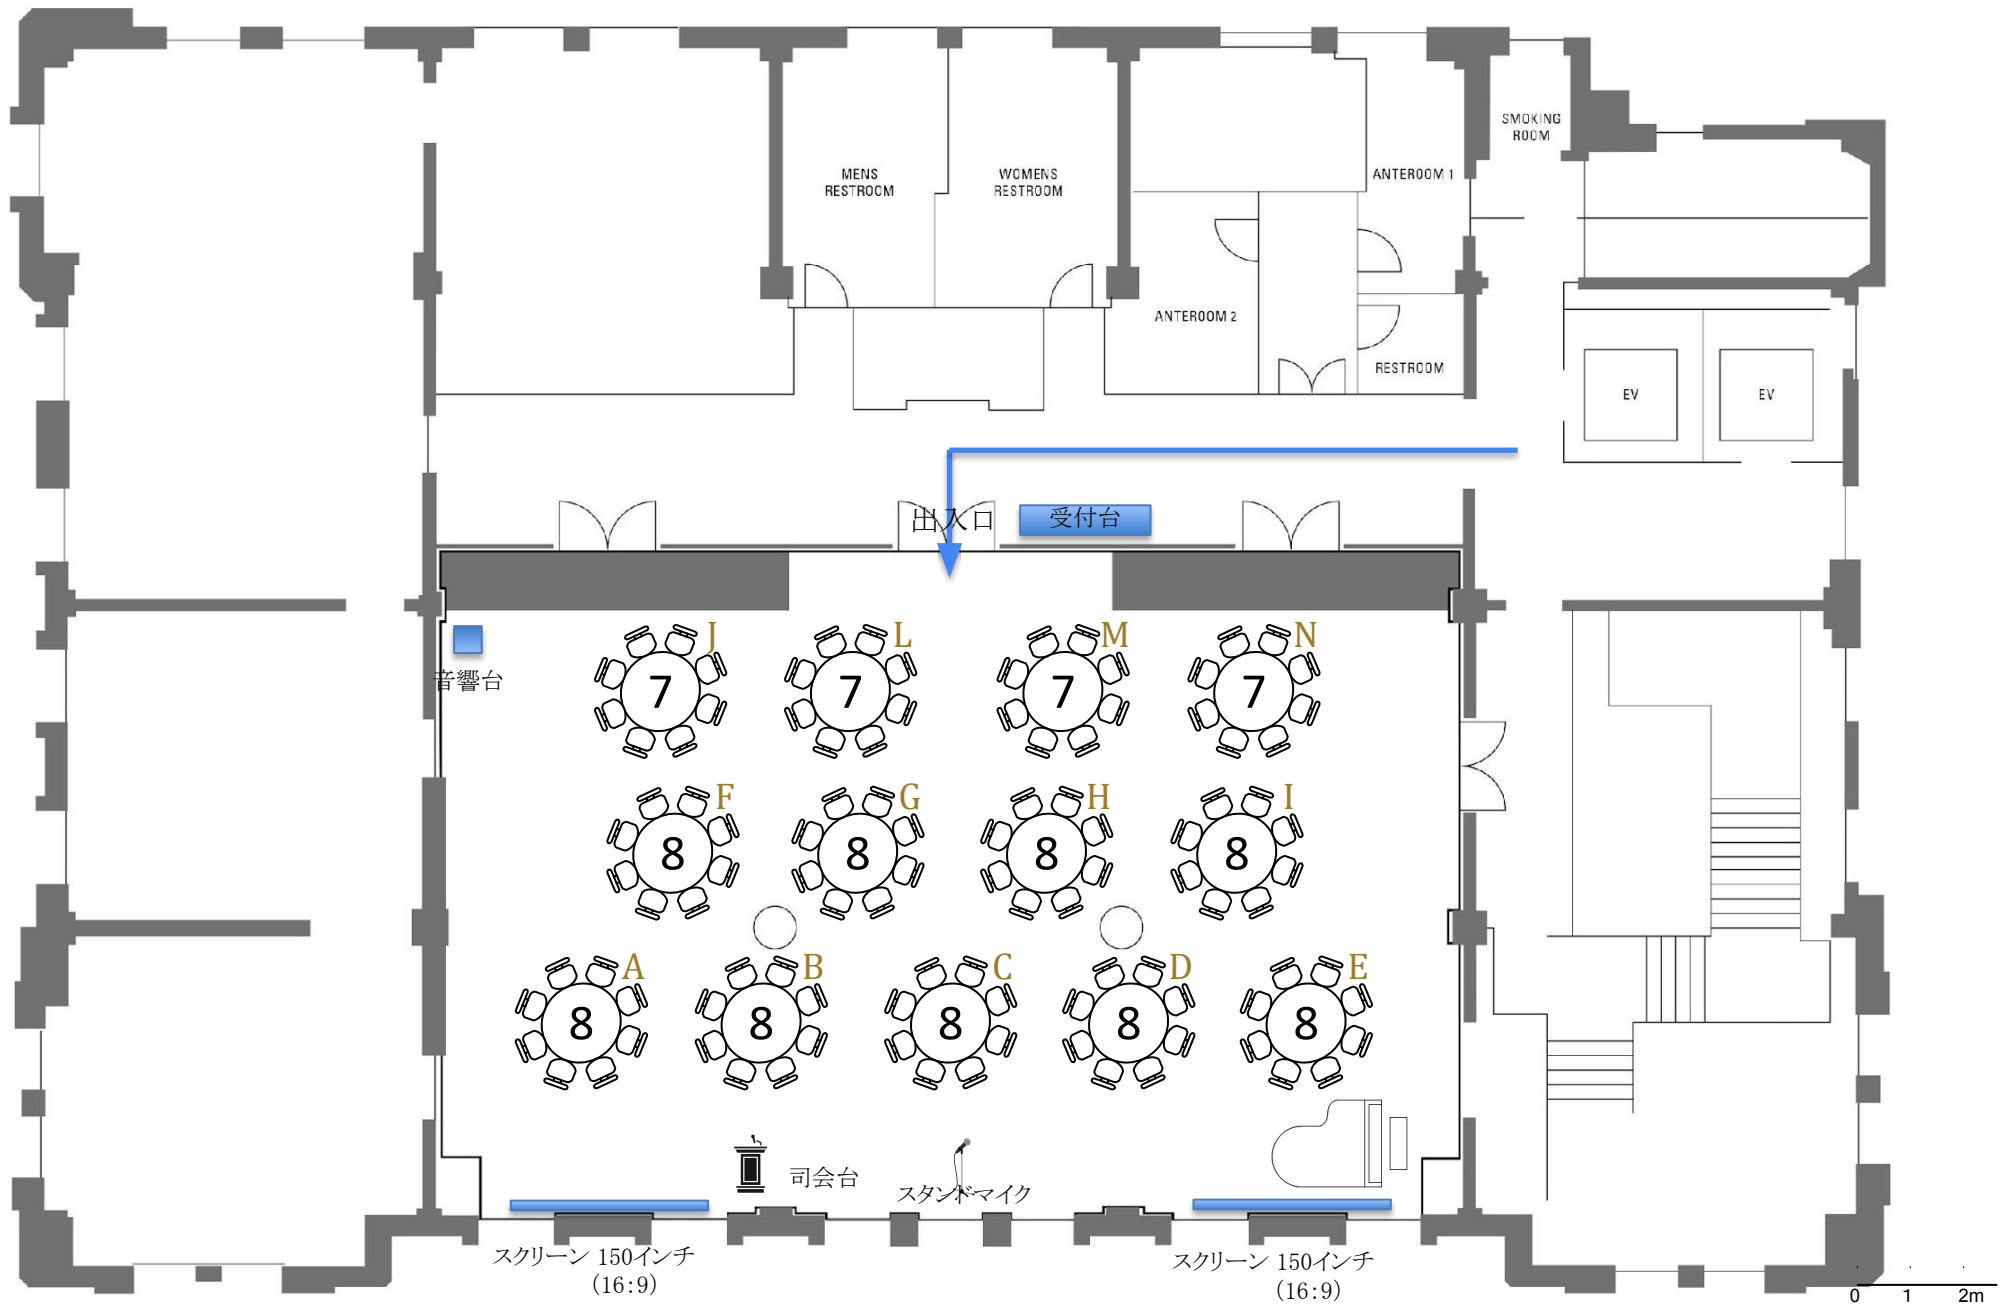




# 5F THE CONDOR HALL

[▶会場を見る](#)

[8名様×12卓=96名様、7名様×2卓=14名様 **計110名様**] ※1卓最大8名様掛け

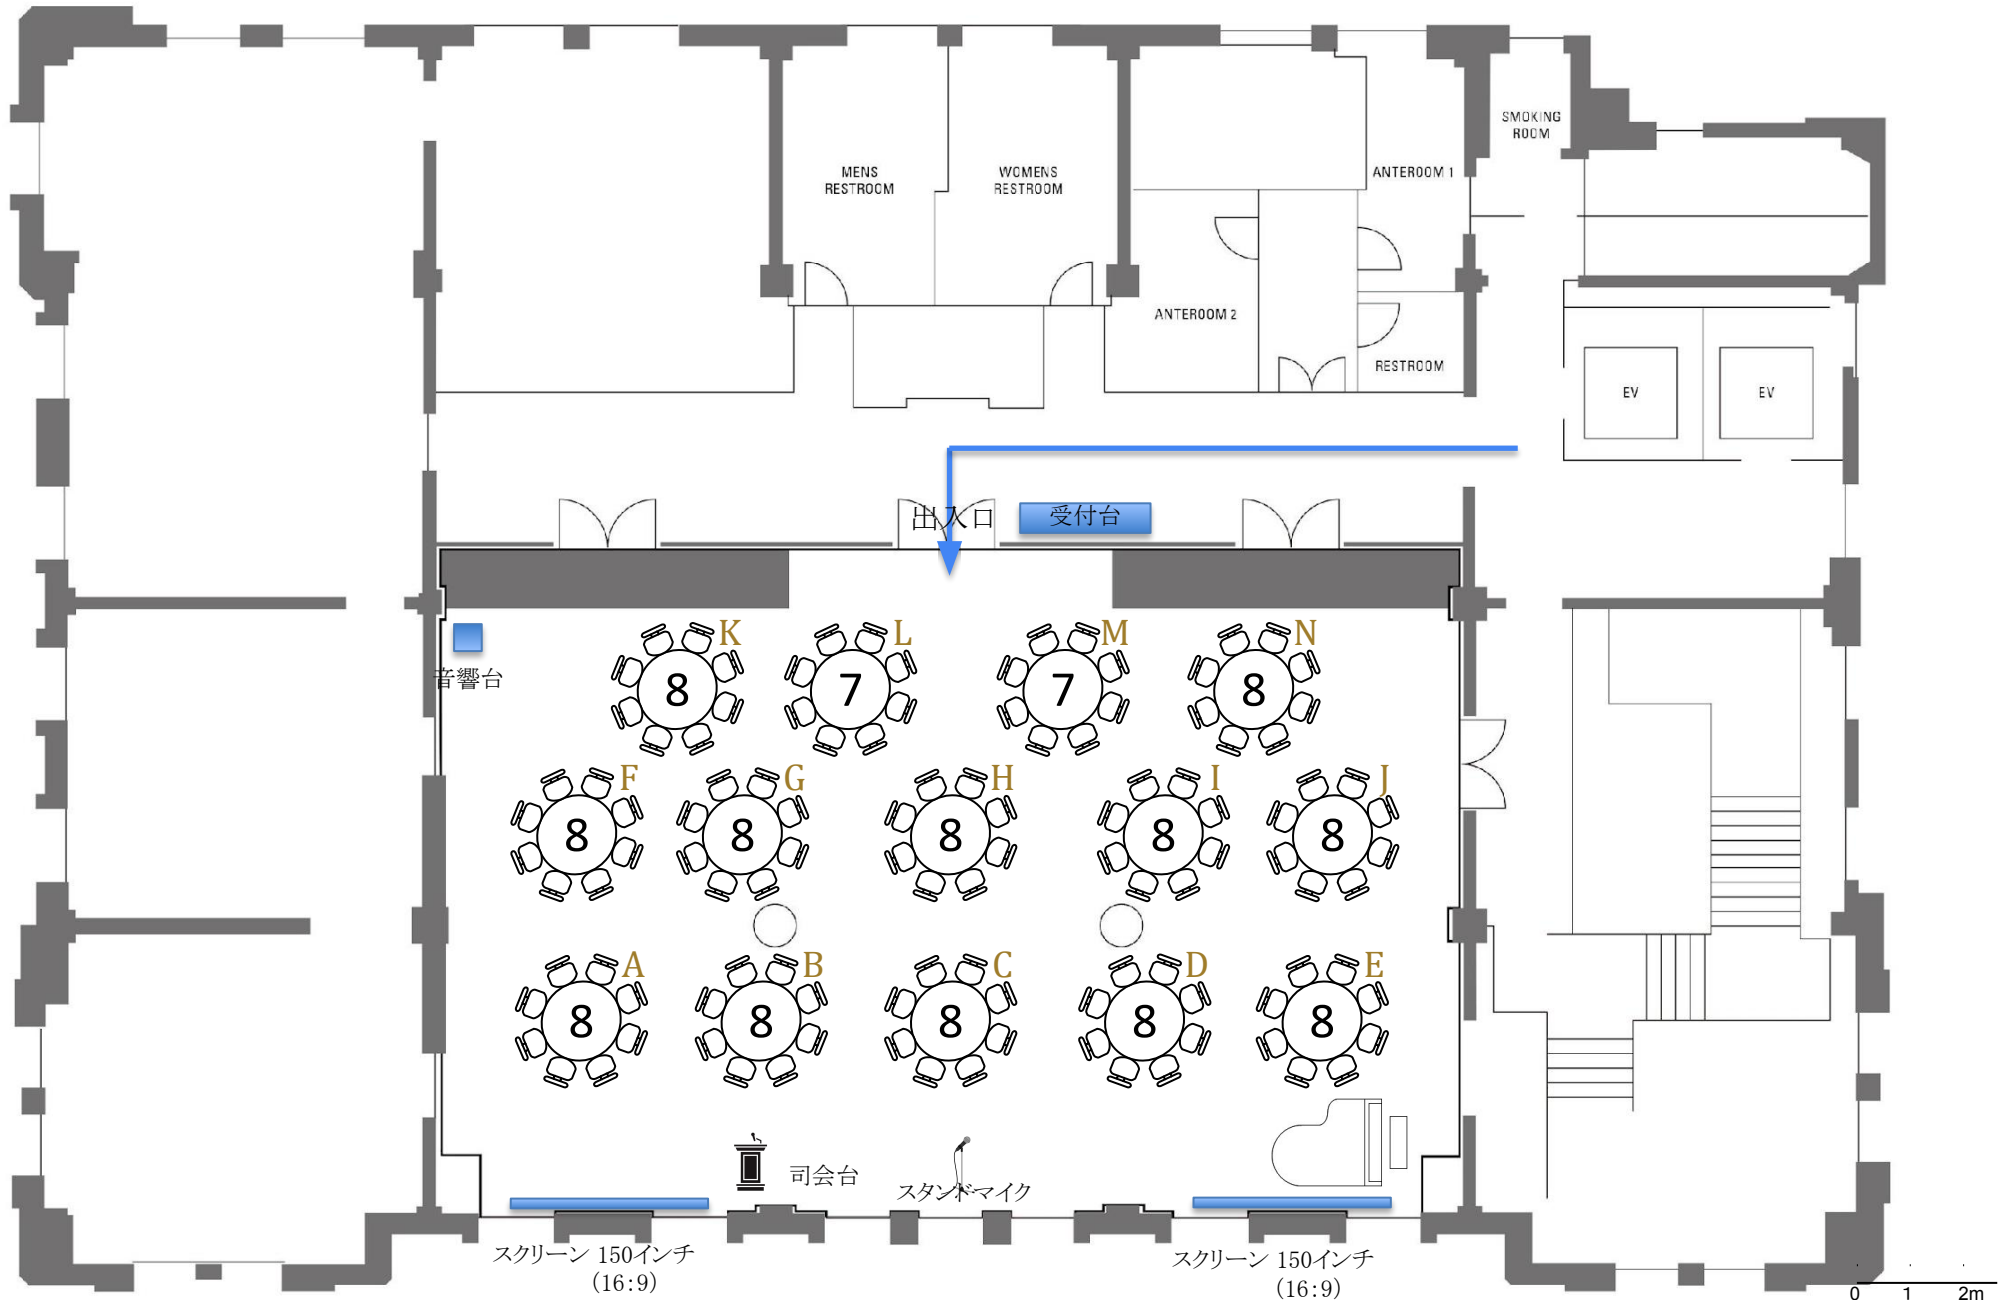


0 1 2m

縮尺: 1/150

# 5F THE CONDOR HALL


[▶会場を見る](#)

[8名様×15卓=120名様 計120名様] ※1卓最大8名様掛け

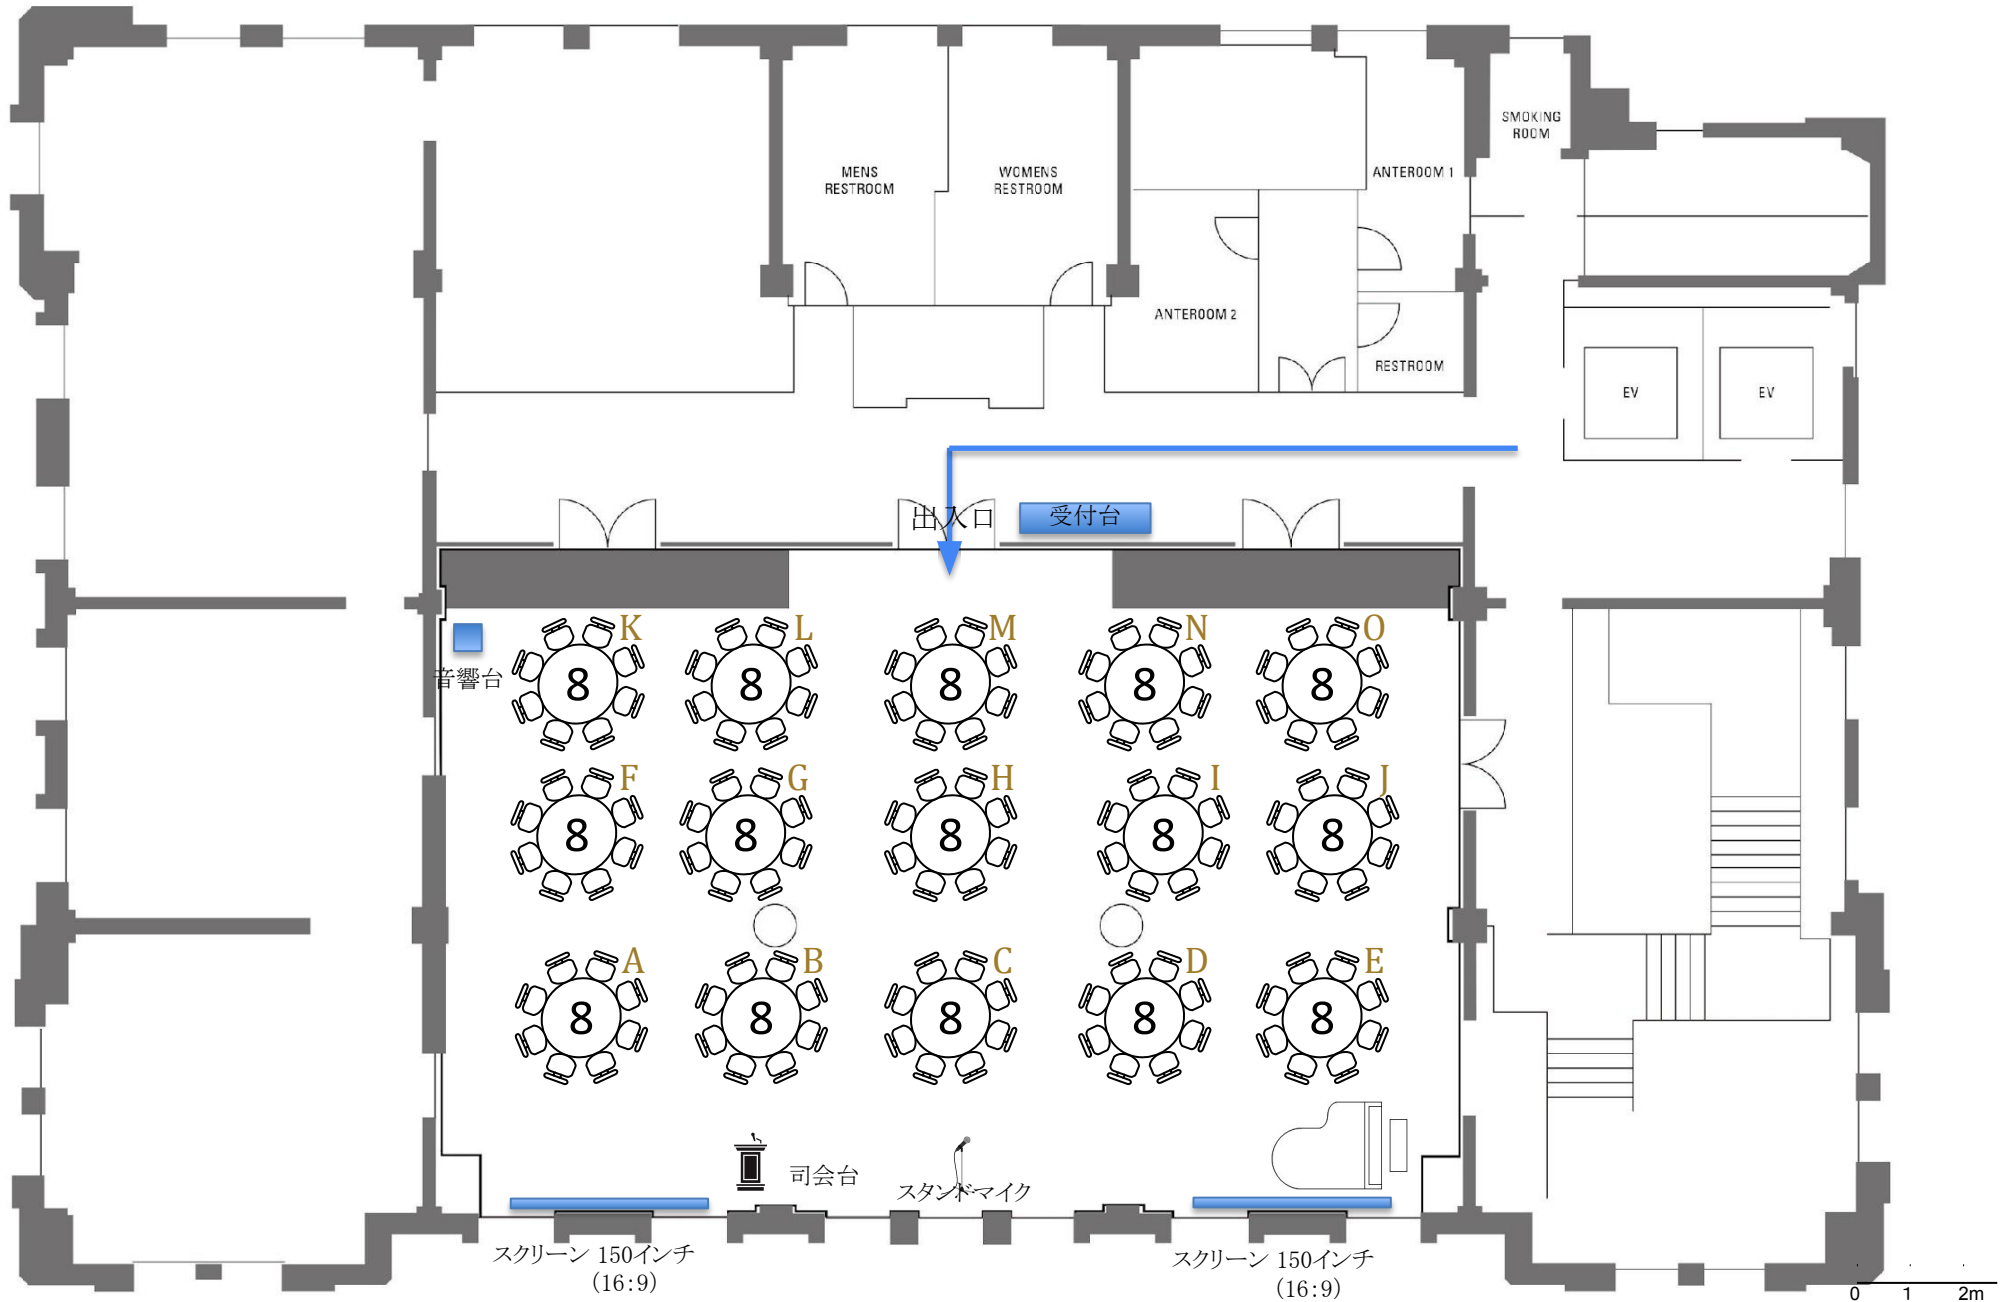

# 5F THE CONDER HALL [会場を見る](#)

[8名様×11卓=88名様、7名様×6卓=42名様 計130名様] ※1卓最大8名様掛け

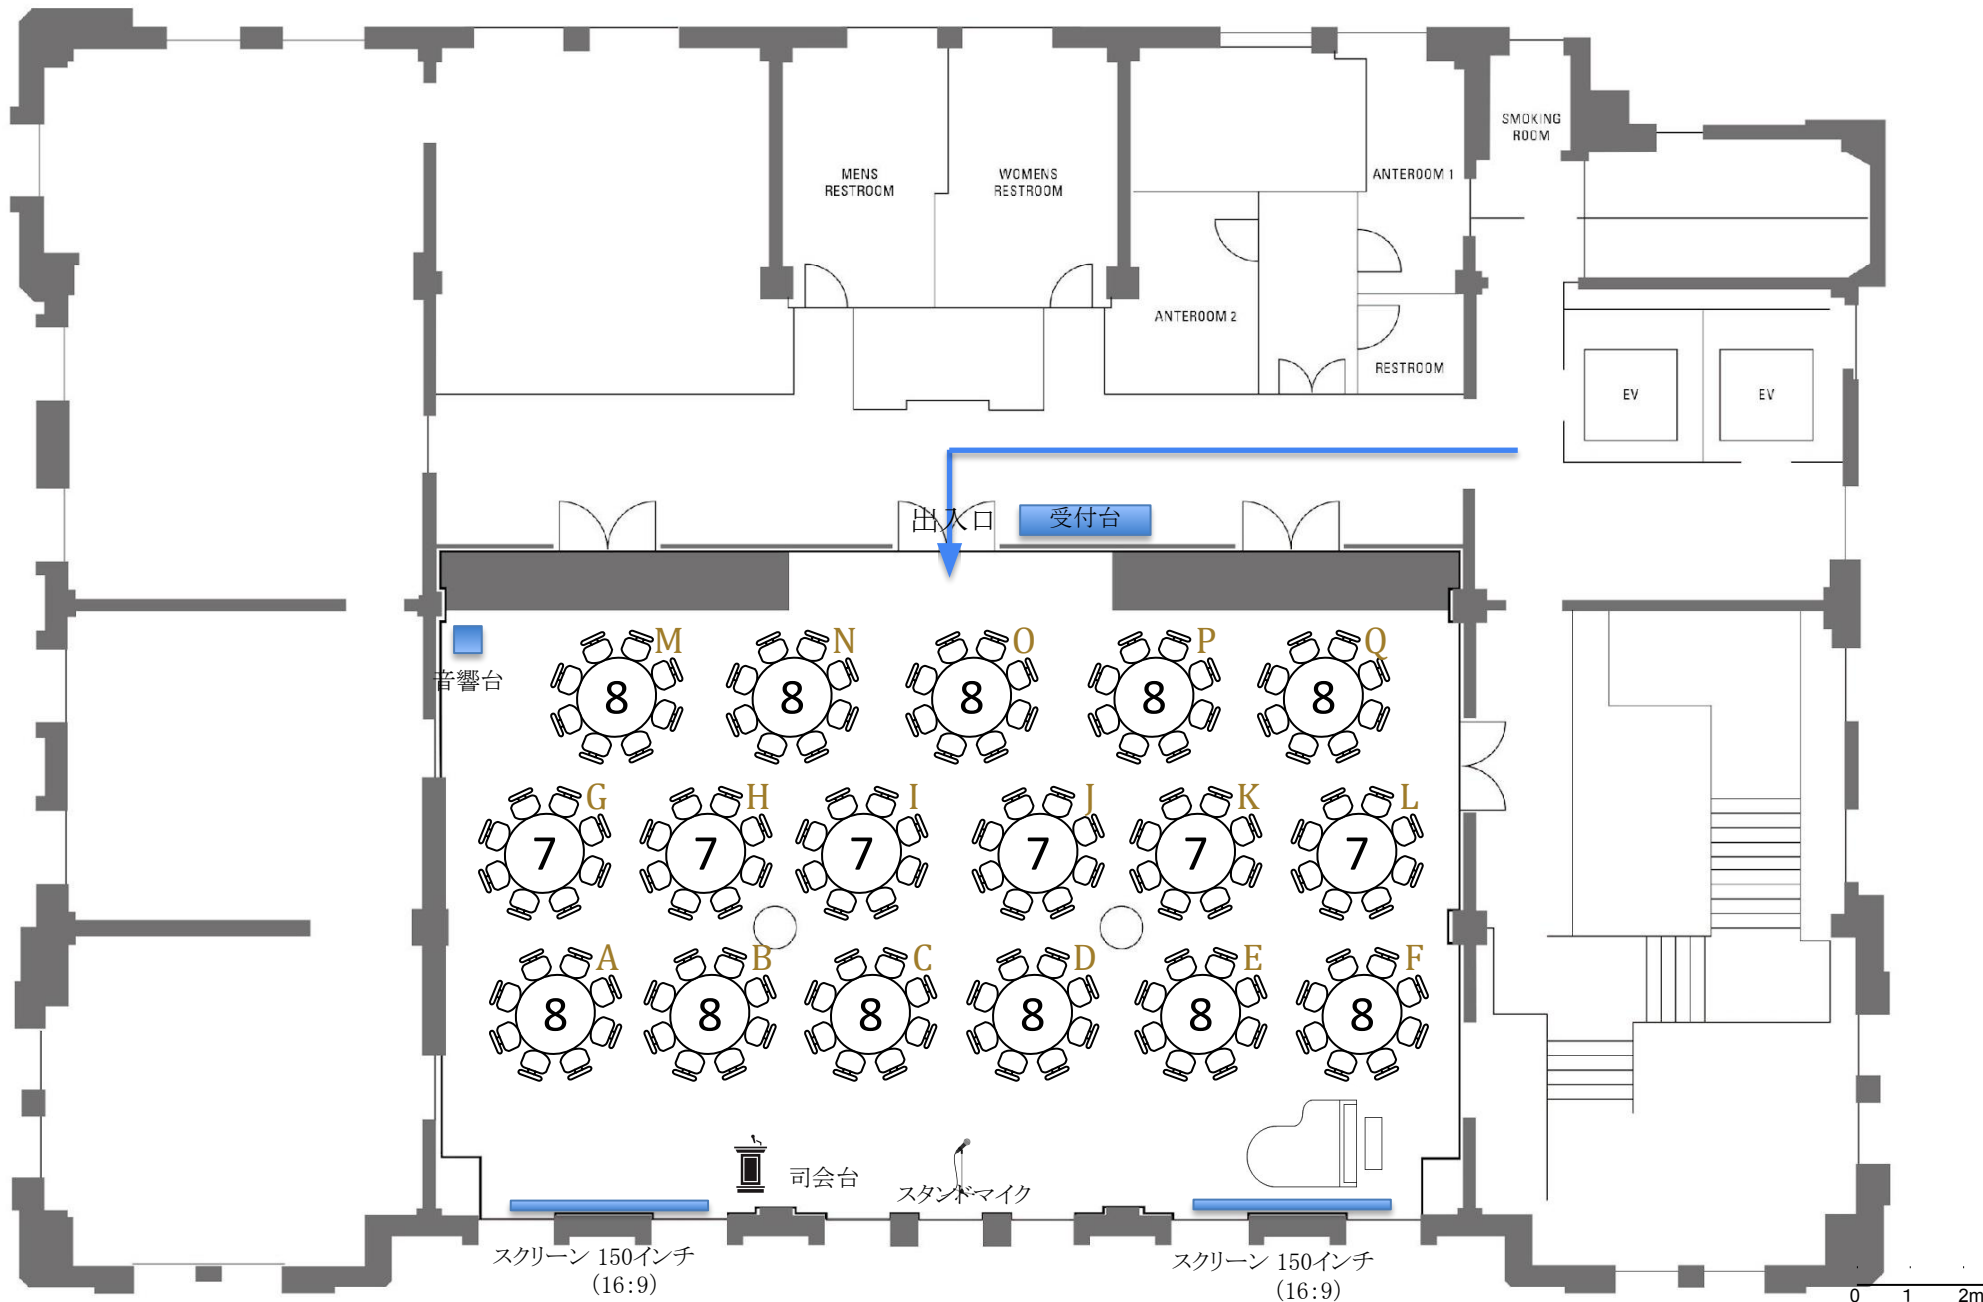


0 1 2m

縮尺: 1/150

# 5F THE CONDER HALL [会場を見る](#)

[8名様×14卓=112名様、7名様×4卓=28名様 計140名様] ※1卓最大8名様掛け

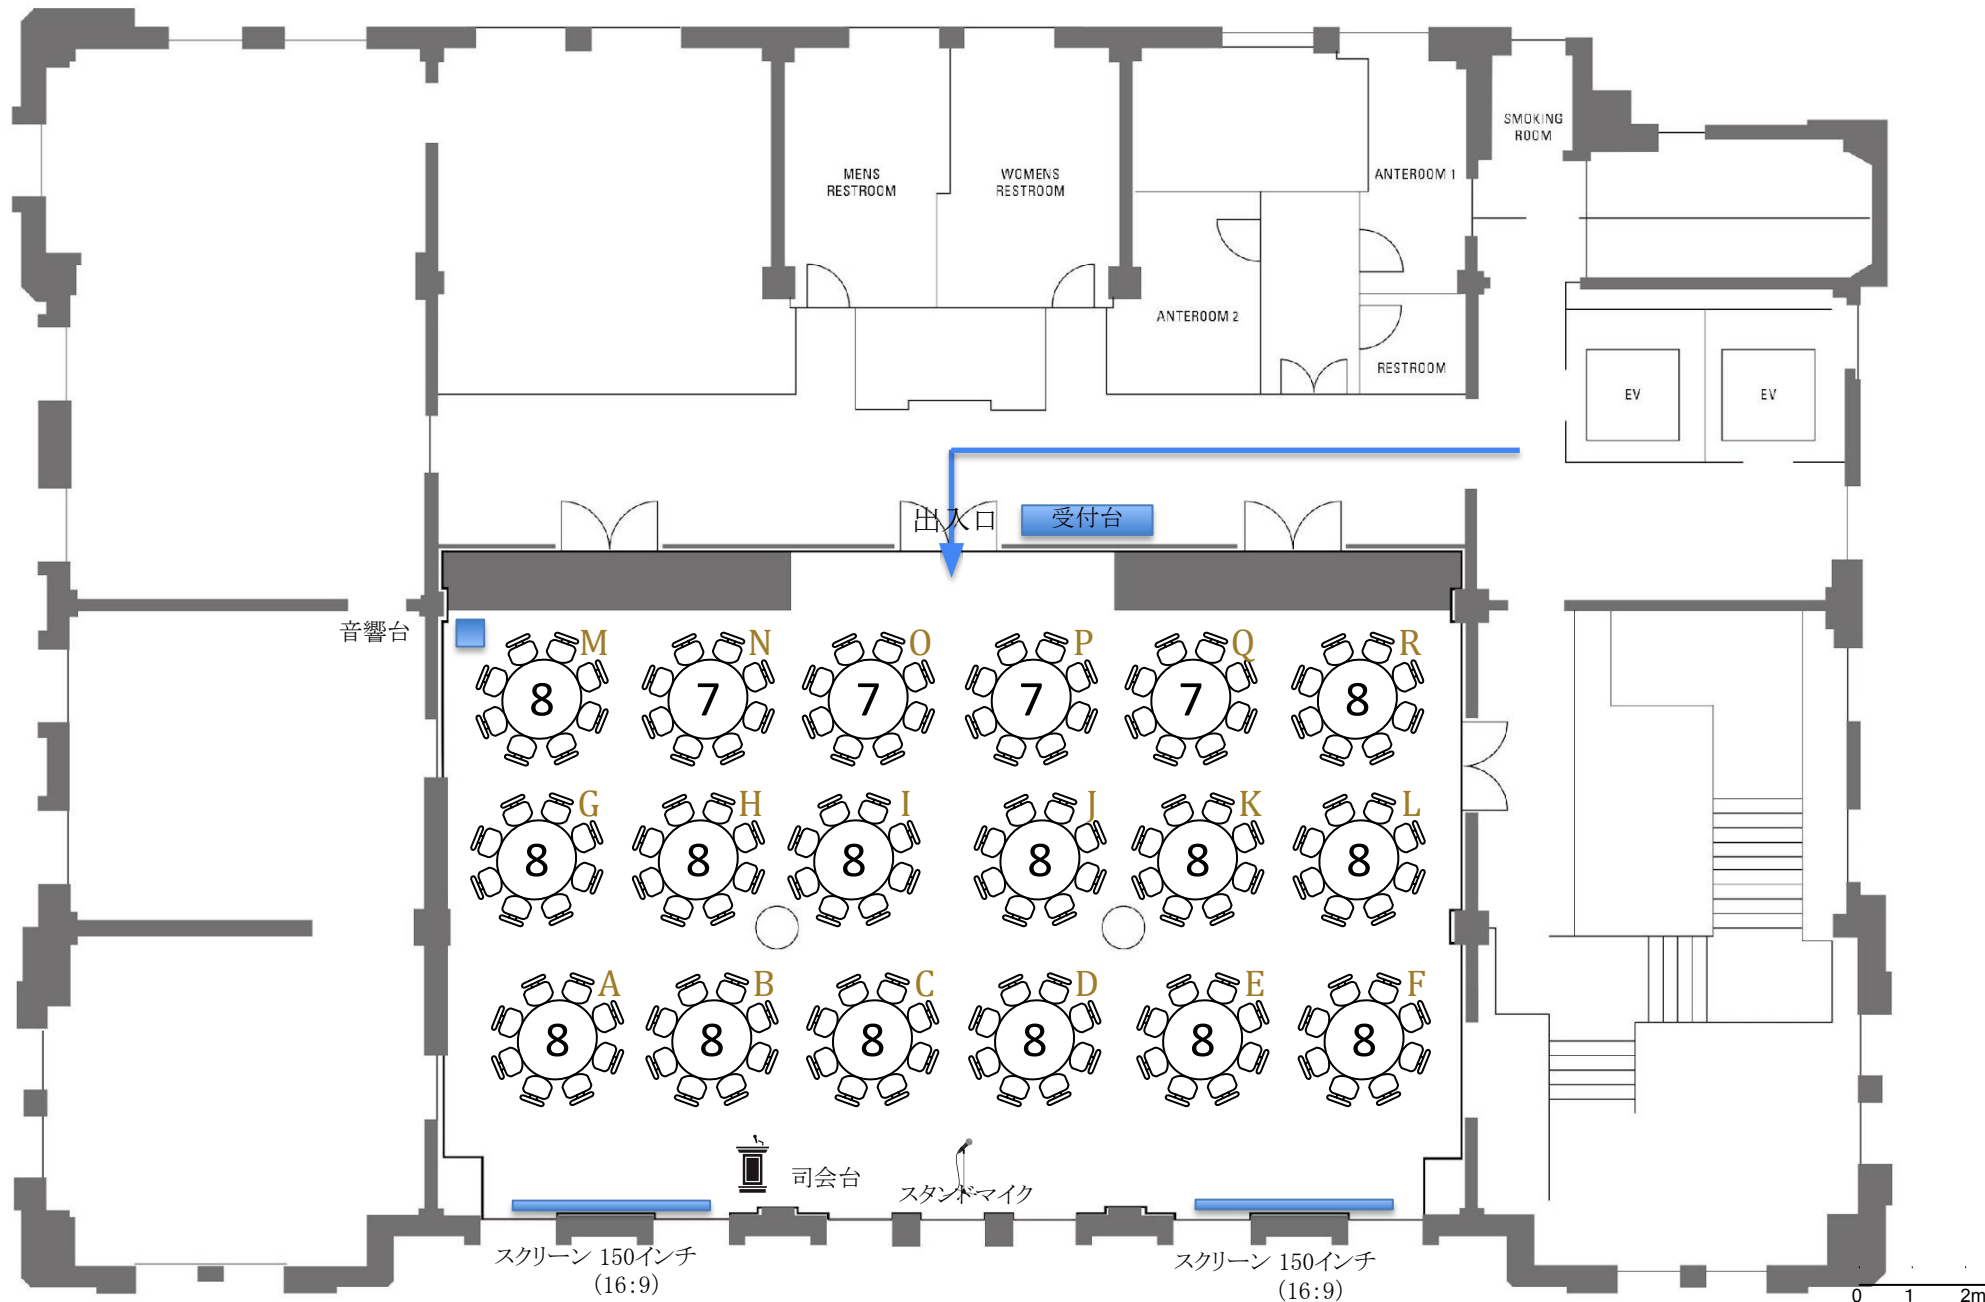

0 1 2m

縮尺: 1/150

# 5F THE CONDOR HALL [会場を見る](#)

[8名様×19卓=152名様 計152名様] ※1卓最大8名様掛け



0 1 2m

縮尺: 1/150